

ΕΦΗΜΕΡΙΣ ΤΗΣ ΚΥΒΕΡΝΗΣΕΩΣ
ΤΗΣ ΕΛΛΗΝΙΚΗΣ ΔΗΜΟΚΡΑΤΙΑΣ

ΑΘΗΝΑ 27 ΑΠΡΙΛΙΟΥ 1984 | ΤΕΥΧΟΣ ΤΕΤΑΡΤΟ | ΑΡΙΘΜΟΣ ΦΥΛΛΟΥ 282

ΠΕΡΙΕΧΟΜΕΝΑ

ΑΠΑΛΛΟΤΡΙΩΣΕΙΣ

ΑΠΟΦΑΣΕΙΣ

ΑΠΑΛΛΟΤΡΙΩΣΕΙΣ

ΑΠΟΦΑΣΕΙΣ

Αριθ. 458 (1)

Κήρυξη αναδασωτέας έκτασης (2,000) στρεμμάτων, στη θέση Αγία Κυριακή Δήμου Φιλιατρών Ν. Μεσσηνίας.

Ο ΝΟΜΑΡΧΗΣ ΜΕΣΣΗΝΙΑΣ

Έχοντας υπόψη :

1. Τις διατάξεις για διοικητική αποκέντρωση.

2. Τις διατάξεις του άρθρου 117 παρ. 3 του Συντάγματος.

3. Τις διατάξεις του Ν. 998/79 «περί προστασιας των δασών κ.λ.π.» και ειδικότερα : α) Του άρθρου 41 παρ. 1, β) Του άρθρου 38 παρ. 1.

4. Τις διαταγές του Υπουργείου Γεωργίας : α) 160417/1180/8.7.80, β) 182447/3049/24.9.80.

5. Την 2171/83/29.2.1984 πρόταση του Δασαρχείου Κυπαρισσίας περί κηρύξεως αναδασωτέας, της αναφερομένης στο θέμα έκτασης, αποφασίζουμε :

Κηρύσσουμε αναδασωτέα, με σκοπό την προστασία για την επαναδημιουργία της δασικής βλάστησης που καταστράφηκε από παράνομη εκχέρσωση κατά τον μήνα Φεβρουάριο 1983, την δημόσια δασική έκταση, εμβαδού δύο (2,000) στρεμμάτων, που βρίσκεται στη θέση Αγία Κυριακή Δήμου Φιλιατρών προσδιορίζεται από τα στοιχεία ΑΒΓΔΕΖΗΘΙΚΛΜΝΞΟΑ και έχει όρια :

Ανατολικά : Δημόσια δασική έκταση και ελαιόκτημα Δέσποινας Κρεκούκια.

Δυτικά : Ελαιόκτημα Φωτ. Καναβού και δρόμο και εκείθεν χωράφι Τσιούτσα.

Βόρεια: Ελαιοκτήματα Φωτ. Καναβού και Δέσποινας Κρεκούκια.

Νότια : Δρόμος και εκείθεν χωράφι Τσιούτσα και Δημόσια δασική έκταση.


Όπως φαίνεται στο συνημμένο διάγραμμα που αποτελεί αναπόσπαστο μέρος της απόφασης αυτής.

Προβλέπεται φυσική αναγέννηση της δασικής βλάστησης που καταστράφηκε.

Η απόφαση αυτή να δημοσιευθεί στην Εφημερίδα της Κυβερνήσεως.

Καλαμάτα, 26 Μαρτίου 1984

Ο Νομάρχης
ΝΙΚΟΣ ΦΑΡΜΑΚΗΣ

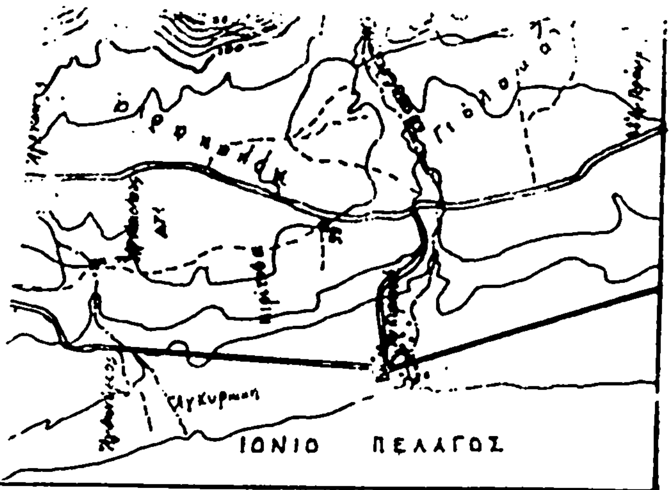

ΑΠΟΣΠΑΣΜΑ ΧΑΡΤΟΥ


ΚΛΙΜΑΚΑ 1:50.000

⇒ Αναδασωτέα έκταση

ΣΧΕΔΙΑΓΡΑΜΜΑ

Αναδασωτέας εκτάσεως στη θέση «Αγία Κυριακή» περιφερείας του Δήμου Φιλιατρών.

Α.Β....Ο.Α = Αναδασωτέα έκταση.
Εμβαδό: 2,00 στρέμματα.

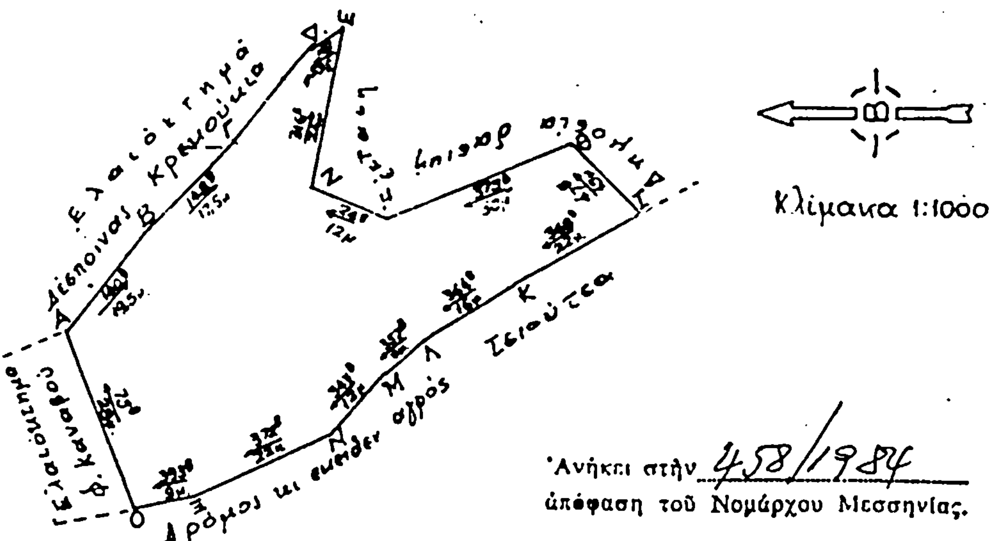

Ανήκει στην 458/1984 απόφαση του Νομάρχου Μεσσηνίας.

Θ Ε Ω Ρ Η Θ Η Κ Ε



Καλαμάτα 26-3-1984
Ο Νομάρχης

ΝΙΚΟΣ ΦΑΡΜΑΚΗΣ

Καλαμάτα 22-3-1984
Ο Διευθυντής Δασών

Ευριπίδης Ριζόπουλος
Δασολόγος με 3ο βαθμό

Κυπαρισσία 29-2-1984
Ο Δασάρχης Κυπαρισσίας

Κακίνης
Δασολόγος με 5ο βαθμό

Κυπαρισσία 29-2-1984
Ο Συντάκτης

Νικόλαος Λεπενιώτης
Τεχνολόγος Δασοπονίας με 4ο β.

Αριθ. 457 (2)

Κήρυξη αναδασωτέας έκτασης (0,500) στρεμμάτων, στη θέση «Λιμενάρι» Δήμου Φιλιατρών Ν. Μεσσηνίας.

ΝΟΜΑΡΧΗΣ ΜΕΣΣΗΝΙΑΣ

Έχοντας υπόψη:

1. Τις διατάξεις για διοικητική αποκέντρωση.

2. Τις διατάξεις του άρθρου 117 παρ. 3 του Συντάγματος.

3. Τις διατάξεις του Ν. 998/79 «περί προστασίας των δασών κ.λ.π.» και ειδικότερα: α) Του άρθρου 41 παρ. 1, β) Του άρθρου 38 παρ. 1.

4. Τις διαταγές του Υπουργείου Γεωργίας: α) 160417/1180/8.7.80, β) 182447/3049/24.9.80.

5. Την 1969/83/29.2.1984 πρόταση του Δασαρχείου Κυπαρισσίας περί κηρύξεως αναδασωτέας, της αναφερομένης στο θέμα έκτασης, αποφασίζουμε:

Κηρύσσουμε αναδασωτέα, με σκοπό την προστασία για την επαναδημιουργία της δασικής βλάστησης που καταστράφηκε από παράνομη εκχέρσωση από 15.1 μέχρι 30.1.1983, την δημόσια δασική έκταση, εμβαδού πενταχοσίων τετραγ. μέτρων, που βρίσκεται στη θέση «Λιμενάρι» Δήμου Φιλιατρών προσδιορίζεται από τα στοιχεία ΑΒΓΔΕΖΗΑ και έχει όρια:


Ανατολικά: Λωρίδα δημόσιας δασικής έκτασης
Δυτικά, Βόρεια: Χωράφι Παγώνας Τσίγκα.
Νότια: Λωρίδα δημόσιας δασικής έκτασης και χωράφι Νιχολόπουλου.

Όπως φαίνεται στο συνημμένο διάγραμμα που αποτελεί αναπόσπαστο μέρος της απόφασης αυτής προβλέπεται φυσική αναγέννηση της δασικής βλάστησης που καταστράφηκε.

Η απόφαση αυτή να δημοσιευθεί στην Εφημερίδα της Κυβερνήσεως.

Καλαμάτα, 26 Μαρτίου 1984

Ο Νομάρχης
ΝΙΚΟΣ ΦΑΡΜΑΚΗΣ

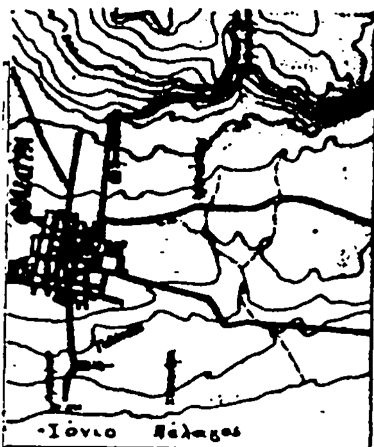


ΑΠΟΣΠΑΣΜΑ ΧΑΡΤΟΥ
ΜΕ ΚΛΙΜΑΚΑ 1:50000

θέση αναδασωτέας εκτάσεως


ΣΧΕΔΙΑΓΡΑΜΜΑ

Αναδασωτέας εκτάσεως στη θέση «Λιμενάρι» περιφερείας του Δήμου Φιλιατρών.

Α.Β.Δ.Ε.Ζ.Η.Α = Αναδασωτέα έκταση.
Εμβαδό: 0,500 στρέμματα.

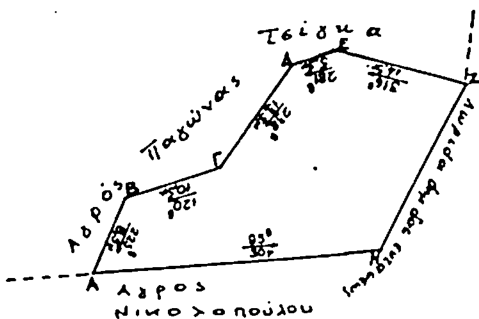

Ανήκει στην 457/1984 Απόφαση του Νομάρχου Μεσσηνίας

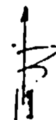

Κλίμακα 1:500

ΘΕΩΡΗΘΗΚΕ

Καλαμάτα 26-3-1984
Ο Νομάρχης
ΝΙΚΟΣ ΦΑΡΜΑΚΗΣ

Καλαμάτα 22-3-1984
Ο Διευθυντής Δασών

Κυπαρισσία 29-2-1984
Ο Δασάρχης Κυπαρισσίας

Κυπαρισσία 29-2-1984
Ο Συντάκτης

Αριθ. 906 (3)

Περί αναγκαστικής απαλλοτρίωσης παροδίων τμημάτων αγροτεμαχίων για την διάνοιξη και βελτίωση του δρόμου Φλαμουριάς - Αγ. Φωτεινής.

Ο ΝΟΜΑΡΧΗΣ ΠΕΛΛΑΣ

Έχοντας υπόψη:

1. Τις διατάξεις του Ν. 3200/55 «περί διοικητικής αποκεντρώσεως», όπως συμπληρώθηκε από το Ν.Δ. 532/70 και το Β.Δ. 704/70.

2. Τις διατάξεις του Ν.Δ. 797/71 «περί αναγκαστικών απαλλοτριώσεων».

3. Τις διατάξεις του Ν. 947/79 (άρθρο 62 παρ. 9 και 10)

4. Τις διατάξεις του Ν. 653/77, αποφασίζουμε:

Κηρύσσουμε αναγκαστικά απαλλοτριωτέα για δημόσια ωφέλεια δηλαδή για την διάνοιξη και βελτίωση του δρόμου Φλαμουριάς - Αγ. Φωτεινής, τμήματα παροδίων τμημάτων αγροτεμαχίων μαζί με τα περιλαμβανόμενα σ' αυτά δένδρα όπως αυτά φαίνονται στο από 30.11.83 με κλίμακα 1 : 1000 κτηματολογικό διάγραμμα και πίνακα που συντάχθηκαν από τον Γ. Παπαδόπουλο Μηχανικό και θεωρήθηκαν από τον Αθ. Διαμαντόπουλο Πολ. Μηχ. ΔΕ 4ου β, Δ/ντή ΤΥΝ Πέλλας.

Στην απολλοτριούμενη έκταση προβάλλουν δικαίωμα κυριότητας οι:

1. Μουτσάρας Ευάγγελος
2. Τότλης Δημήτριος του Αναστασίου
3. Κατεβαίνης Γιάννης του Ηλία
4. Τσίλχος Νικόλαος του
5. Τσίλχος Διονύσιος του Νικολάου
6. Τόλτσης Δημήτριος του Γεωργίου
7. Μπόπτσης Πέτρος του Κων/νου
8. Τσίτσης Αναστάσιος του Δημητρίου
9. Γιούρτσης Χρήστος του Κωνσταντίνου
10. Τότλης Τρύφων του Δημητρίου
11. Δημόσιο
12. Δελής Δημήτρης του Κωνσταντίνου
13. Δημόσιο
14. Δημόσιο
15. Γώγος Γιάννης του Αθανασίου
16. Γώγος Δημήτρης του Αθανασίου
17. Γώγος Γιάννης του Αθανασίου
18. Δημόσιο
19. Κίτσος Σταύρος του Χρήστου
20. Τουρλάκη Θεοδώρα του Πέτρου
21. Τσαούσης Νικόλαος του Θ.
22. Δημόσιο
23. Παπαγιάννης Κων/νος του Δημητρίου
24. Δημόσιο
25. Κίτσος Νικόλαος του Δημητρίου
26. Μπότσης Ευάγγελος του Σωτηρίου
27. Τότλης Σταύρος του Βασ.
28. Τσαούσης Θωμάς του Χρήστου
29. Δημόσιο
30. Κίτσος Δημήτρης του Ευσταθίου
31. Κίτσος Κων/νος του Φωτίου
32. Τσίτσης Χρήστος του Γιάννη
33. Δημόσιο
34. Μουτσάρας Ευάγγελος του Κων/νου
35. Τάγκος Χρήστος του Λαζάρου
36. Μεγλένης Γιώργος του Γρηγορίου.

Η απαλλοτρίωση κηρύσσεται υπέρ του Ελληνικού Δημόσιου και με δαπάνες του, από πιστώσεις του Νομ. Ταμείου Πέλλας (ΣΑΝΤ 8429).

Η απόφαση αυτή να δημοσιευθεί στην Εφημερίδα της Κυβερνήσεως.

Έδεσσα, 19 Μαρτίου 1984

Ο Νομάρχης
ΓΙΩΡΓΟΣ ΠΑΠΑΔΟΠΟΥΛΟΣ

Αριθ. 54 (4)

Περί καθορισμού χειμερίου κύματος στη θέση «Άγιος Νικόλαος», της Κοινότητας Αγ. Παρασκευής Χαλκιδικής, μπροστά από ιδιοκτησία Δημοτικού Σχολείου.

Ο ΝΟΜΑΡΧΗΣ ΧΑΛΚΙΔΙΚΗΣ

Έχοντας υπόψη :

1. Τις διατάξεις του Ν. 3200/55 «περί διοικητικής αποκεντρώσεως» καθώς αυτές τροποποιήθηκαν και συμπληρώθηκαν μεταγενέστερα.

2. Τις διατάξεις του Α.Ν. 2344/40 «περί αιγιαλού και παραλίας».

3. Τις διατάξεις του άρθρου 74 του Π.Δ/τος 636/77 «περί διαρθρώσεως του Υπουργείου Οικονομικών και Οργανισμού Υπηρεσιών του.»

4. Τις διατάξεις του Ν. 719/77 «περί αντικαταστάσεως, τροποποιήσεως και συμπληρώσεως διατάξεων τινων της περί δημοσίων κτημάτων νομοθεσίας και άλλων τινων διατάξεων».

5. Την από 8.12.83 έκθεση της από το αρθρο 74 του Π.Δ. 636/1977 προβλεπομένης επιτροπής καθορισμού της οριογραμμής αιγιαλού και παραλίας στην ανωτέρω περιοχή.

6. Το από Οκτώβριο 1982 τοπογραφικό διάγραμμα κανονικά θεωρημένο την 9.12.1982 από τον Δ/ντή Δ/σεως Τεχνικών Υπηρεσιών Νομού Χαλκιδικής.

7. Την υπ' αριθ. Φ. 187.2/216/2.6.83 σύμφωνη γνώμη του Αρχηγείου Ναυτικού, αποφασίζουμε :

Επικυρώνουμε την από 3.12.1983 έκθεση της επιρτοπής καθορισμού των ορίων αιγιαλού - παραλίας καθώς και το συνοδεύον αυτή τοπογραφικό διάγραμμα στη θέση «Αγ. Νικόλαος» της κοινότητας Αγ. Παρασκευής Χαλκιδικής, μπροστά από ιδιοκτησία του Δημοτικού Σχολείου και αναθέτουμε τις περαιτέρω ενέργειες στον Οικον. Έφορο Πολυγύρου.

ΕΚΘΕΣΗ
ΕΠΙΤΡΟΠΗΣ ΚΑΘΟΡΙΣΜΟΥ ΟΡΙΟΓΡΑΜΜΗΣ ΑΙΓΙΑΛΟΥ ΚΑΙ ΠΑΡΑΛΙΑΣ

Στην Κασσάνδρα σήμερα 8.12.83 η αρμόδια κατά Νόμον επιτροπή καθορισμού αιγιαλού και παραλίας, που αποτελείται από τους :

1. Θεόφιλο Συμεωνίδη, Οικον. Έφορο Κασσάνδρας, σαν Πρόεδρο.


2. Παύλο Ανδρόνικο, Δ/ντή Τ.Υ.Ν. Χαλκιδικής, ως μέλος.

3. Κοκκινόπουλο Νικόλαο, Υπολυμενάρχη Θεσ/νίκης. συνήλθε στο γραφείο της Οικον. Εφορίας Κασσάνδρας απ' όπου μετέβη για αυτοξία στη θέση Αγίου Νικολάου της Κοινότητος Αγ. Παρασκευής Χαλ/κής, για τη χάραξη αιγιαλού και παραλίας προ ιδιοκτησίας «Δημοτικού Σχολείου» Αγίας Παρασκευής - Χαλκιδική, κατόπιν του από 2.6.83 εγγράφου του ΓΕΝ με το οποίο ζητείται η διόρθωση του από τοπογραφικού διαγράμματος σύμφωνα με τις υποδείξεις που αναφέρονται σ' αυτό και αφού πήρε υπ' όψη την διαμόρφωση του εδάφους, το τρόπο εξασφαλίσεως από σταθερά σημεία, τα ίχνη της επίδρασης του θαλασίου κλίματος, το γεγονός ότι έχει καθορισθεί αιγιαλός ανατολικά του τμήματος ότι δεν υπάρχουν κτίσματα, με υψομετρική αφετηρία το μηδέν της Θάλασσας, χωρίς τριγωνομετρική εξάρτηση, με χρονολογία αποτύπωσης Οκτώβρης του 1982, αποφασίζει :


Καθορίζει στο συνημμένο διάγραμμα του τοπογράφου μηχανικού Μπίντα Δημητρίου που έχει θεωρηθή από τον Διευθυντή Τεχνικών Υπηρεσιών Ν. Χαλκιδικής Παύλο Ανδρόνικο, τον αιγιαλό και παραλία στη θέση Αγ. Νικόλαος της Κοινότητας Αγ. Παρασκευής - Χαλκιδικής, προ ιδιοκτησίας Δημοτικού Σχολείου Αγ. Παρασκευής Χαλκιδικής.

Ο Πρόεδρος
ΘΕΟΦΙΛΟΣ Ι. ΣΥΜΕΩΝΙΔΗΣ
Τα Μέλη
ΠΑΥΛΟΣ ΑΝΔΡΟΝΙΚΟΣ
ΚΟΚΚΙΝΟΠΟΥΛΟΣ ΝΙΚ.

Πολύγυρος, 20 Ιανουαρίου 1984
Ο Νομάρχης
ΠΑΝ. ΜΑΥΡΙΔΗΣ

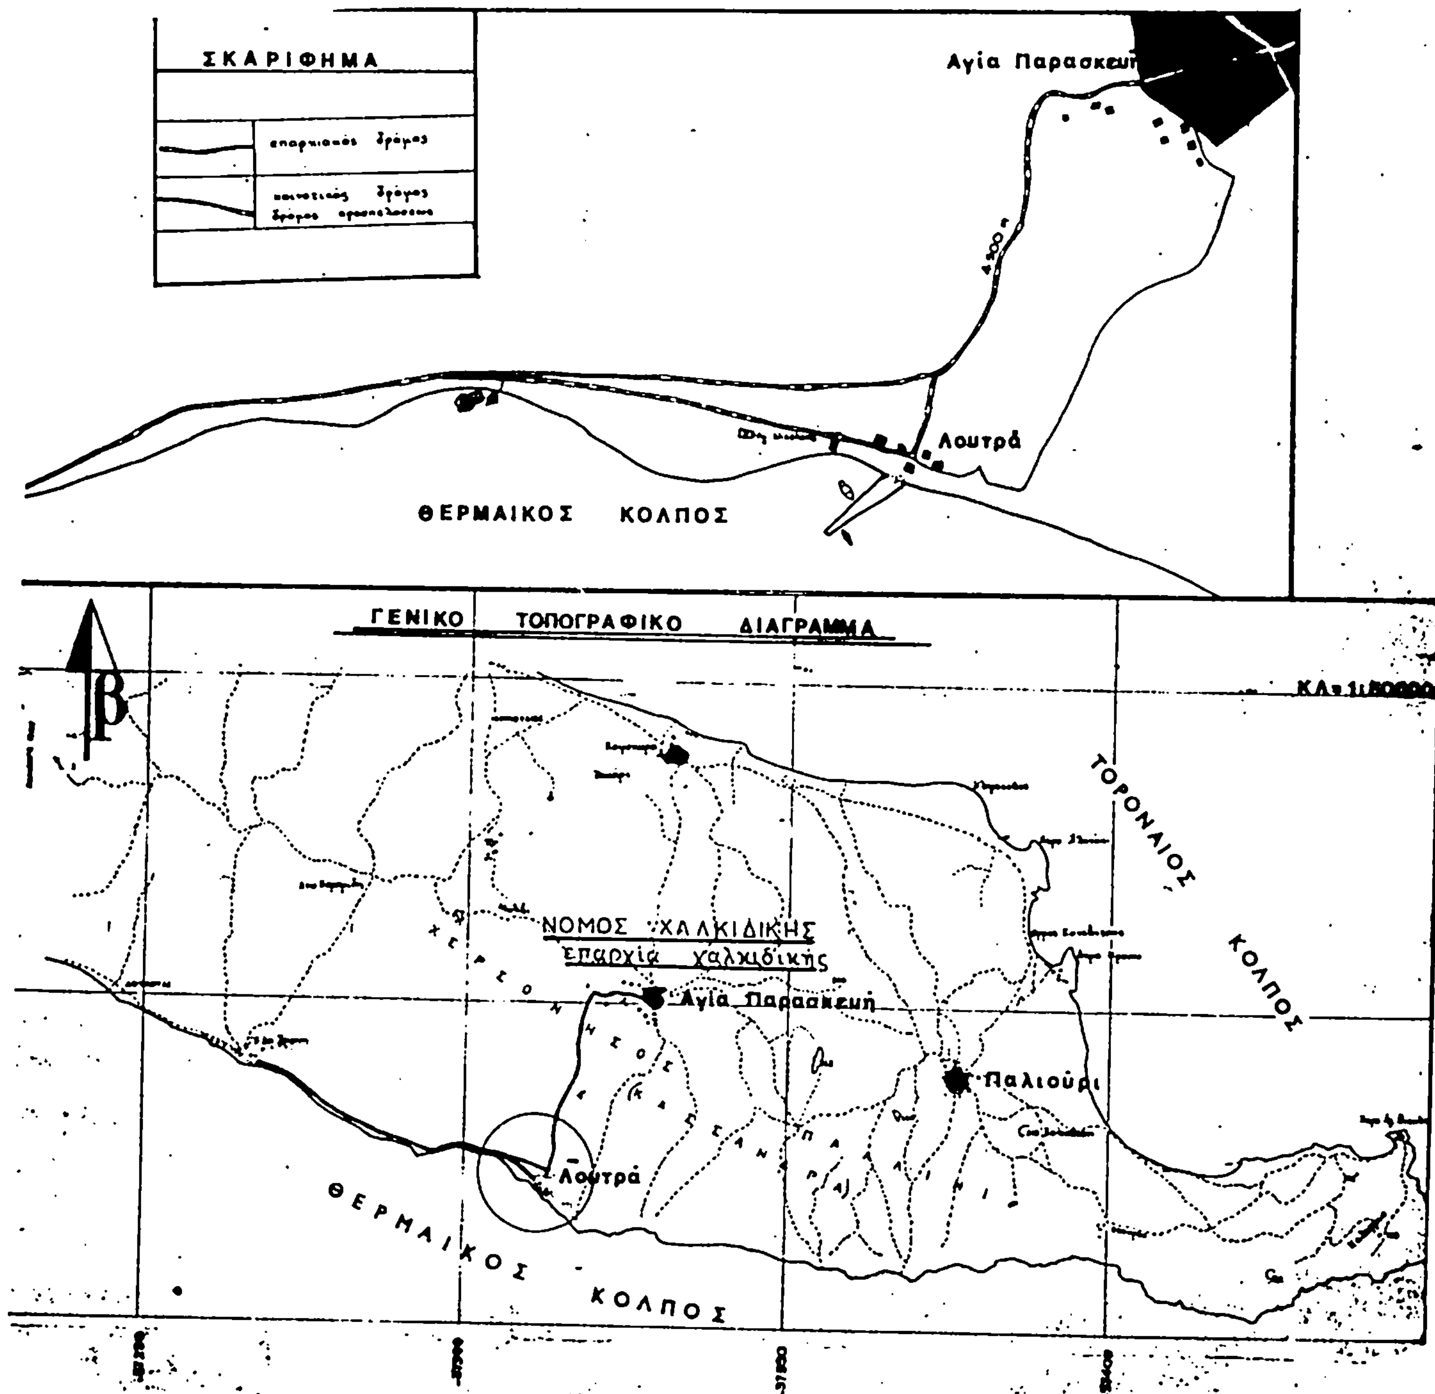

ΣΚΑΡΙΦΗΜΑ
επαρχιακός δρόμος
κοινοτικός δρόμος
δρόμος προσπελάσεως
Αγία Παρασκευή
Λουτρά
ΘΕΡΜΑΙΚΟΣ ΚΟΛΠΟΣ
ΓΕΝΙΚΟ ΤΟΠΟΓΡΑΦΙΚΟ ΔΙΑΓΡΑΜΜΑ
β
ΚΛ = 1:80000
ΝΟΜΟΣ ΧΑΛΚΙΔΙΚΗΣ
επαρχία χαλκιδικής
ΧΕΡΣΟΝΗΣΟΣ ΚΑΣΣΑΝΔΡΑ
ΠΑΛΛΗΝΗ
Αγία Παρασκευή
Παλιούρι
Λουτρά
ΤΟΡΩΝΑΙΟΣ ΚΟΛΠΟΣ
ΘΕΡΜΑΙΚΟΣ ΚΟΛΠΟΣ

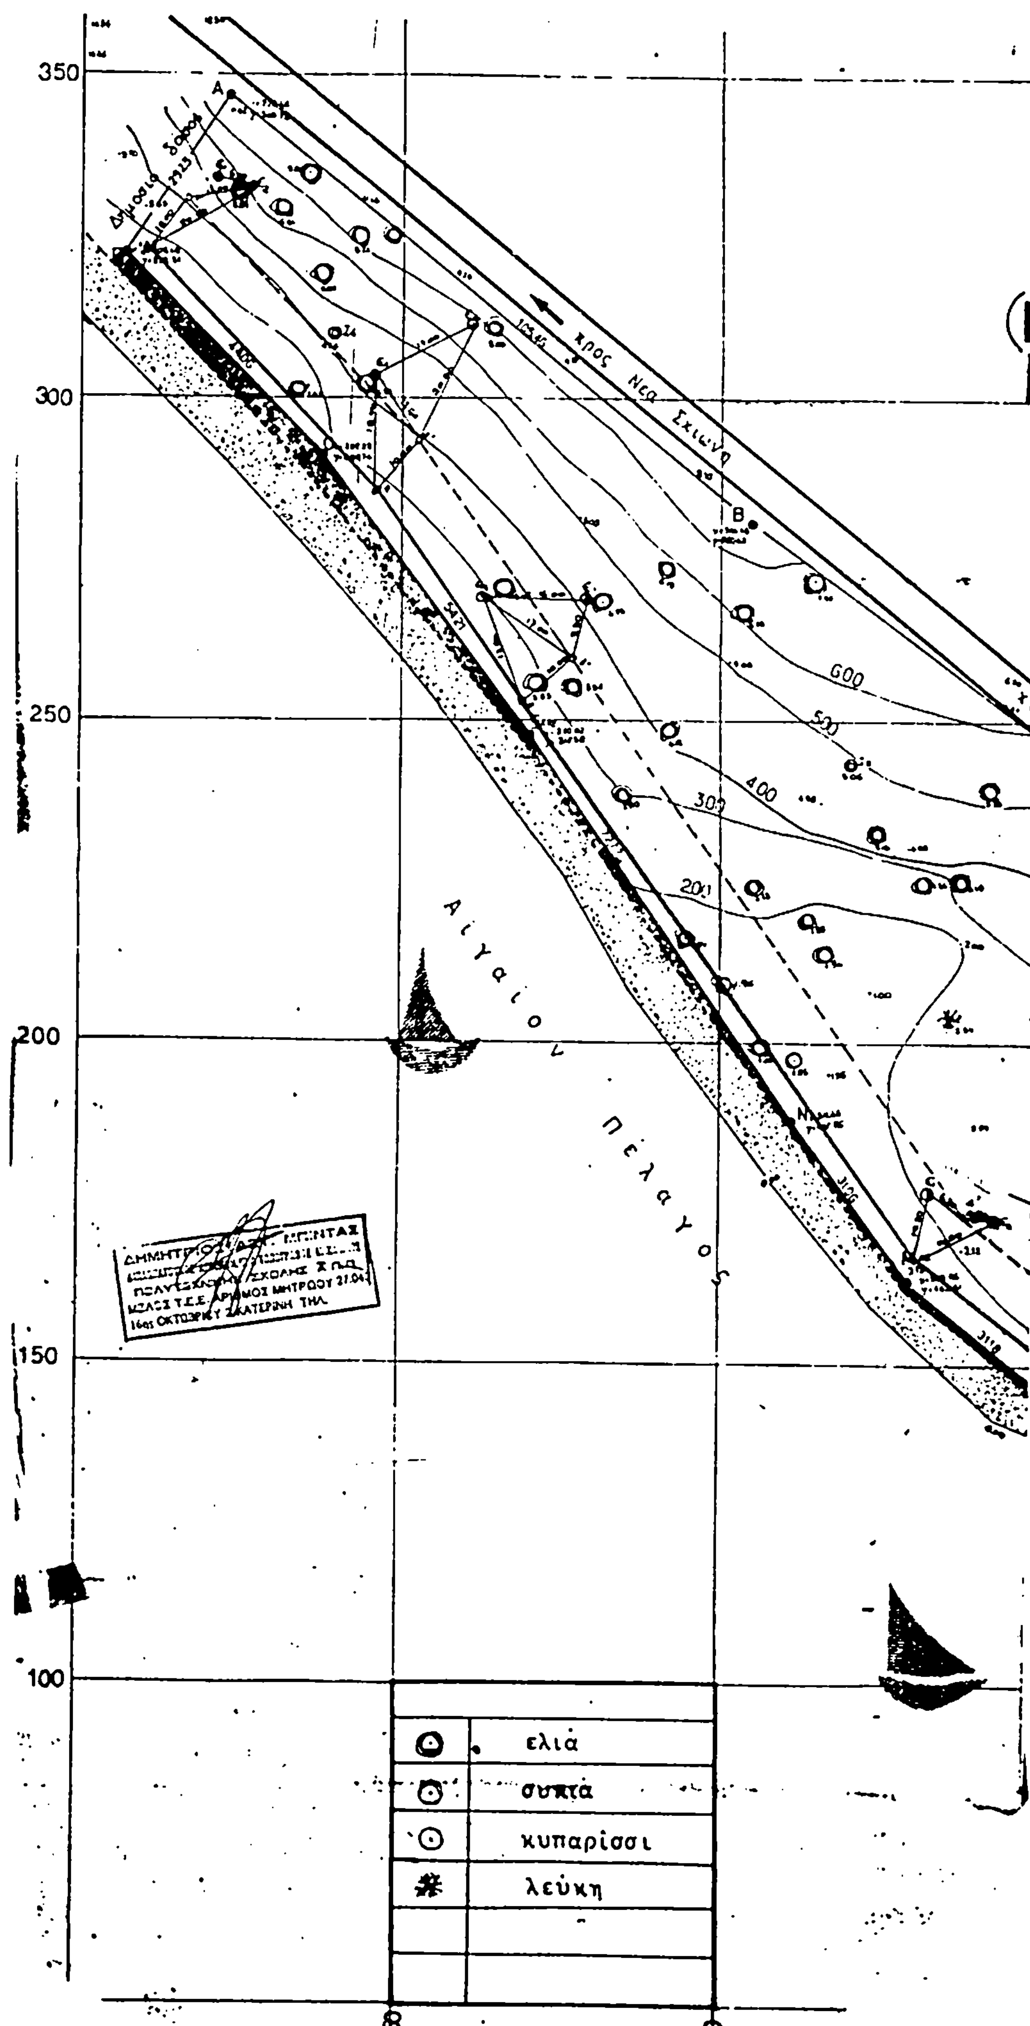
350
300
250
200
150
100
Δημόσιο δάσος
προς Νέα Σκιώνη
600
500
400
300
200
Αιγαίον Πέλαγος
ελιά
συκιά
κυπαρίσσι
λεύκη

1. Το παρόν διάγραμμα συνοδεύει την από 8-12-83 έκθεση επιτροπής καθορισμού ορίων αιγιαλού.
2. Ελέγχθηκε στο χώρο για την ακρίβεια της αποτύπωσης.
3. Η εξάρτηση των κορυφών των οριογραμμών αιγιαλού και παραλίας, έγινε από μόνιμα σταθερά σημεία.
4. Δια ερυθράς συνεχούς γραμμής και υπό στοιχεία 1,2,3,4,5,6 σημειούται το όριο του αιγιαλού
5. Διά κίτρινης γραμμής και υπό στοιχεία 1',2',3',4',5',6' σημειούται η οριογραμμή παραλίας
6. Δεν υπάρχουν κτίσματα στην ζώνη της παραλίας.

Το παρόν συνετάγη για την δημιουργία Camping στην ιδιοκτησία της Σχολικής Εφορίας Αγίας Παρασκευής

ΝΟΜΟΣ ΧΑΛΚΙΔΙΚΗΣ

ΕΠΑΡΧΙΑ ΧΑΛΚΙΔΙΚΗΣ

ΚΟΙΝΟΤΗΤΑ: Αγίας Παρασκευής Χαλκιδικής

• ΤΟΠΟΓΡΑΦΙΚΟ ΔΙΑΓΡΑΜΜΑ

• οικοπέδου ΑΒΓΔΕΖΗΘΙΚΛΜΝΞΟΠ.

• εμβαδού 19176.58 τέτρ. μέτρων

